

Agenzia del Territorio  
CATASTO FABBRICATI  
Ufficio Provinciale di  
Palermo

Dichiarazione protocollo n. PA0331470 del 05/07/2011

Planimetria di u.i.u. in Comune di Polizzi Generosa

Contrada Donna Giovanna

civ. SNC

Identificativi Catastali:

Sezione:  
Foglio: 14  
Particella: 769  
Subalterno: 2

Compilata da:  
Ficile Enzo

Iscritto all'albo:  
Ingegneri


Prov. Palermo

N. 2603



Scheda n. 1

Scala 1:200

PIANTA PIANO PRIMO

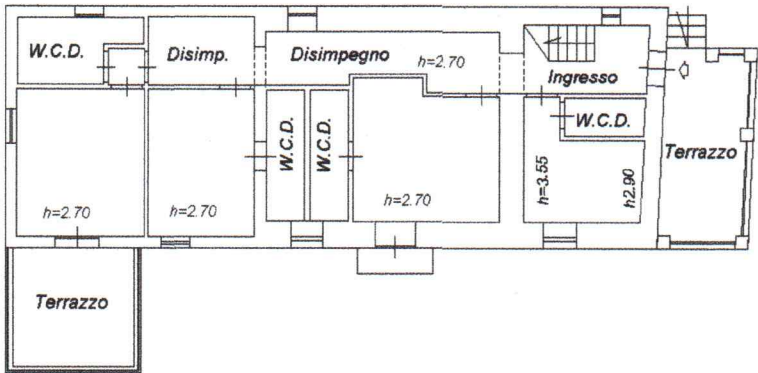

PIANO SECONDO

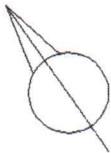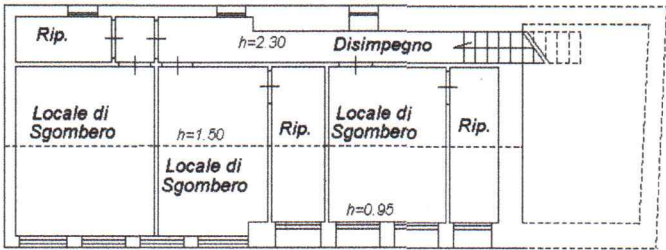

Ultima planimetria in atti

Data: 05/02/2025 - n. T163337 - Richiedente: DLCLFN57A16G792E

Totale schede: 1 - Formato di acquisizione: A4(210x297) - Formato stampa richiesto: A4(210x297)

Agenzia del Territorio  
CATASTO FABBRICATI  
Ufficio Provinciale di  
Palermo

Dichiarazione protocollo n. PA0327816 del 19/09/2012

Planimetria di u.i.u. in Comune di Polizzi Generosa

Contrada Donna Giovanna

civ. SNC

Identificativi Catastali:

Sezione:  
Foglio: 14  
Particella: 769  
Subalterno: 3

Compilata da:  
Di Venuta Calogero

Iscritto all'albo:  
Architetti


Prov. Palermo

N. 3106

Scheda n. 1

Scala 1:200


PIANO TERRA

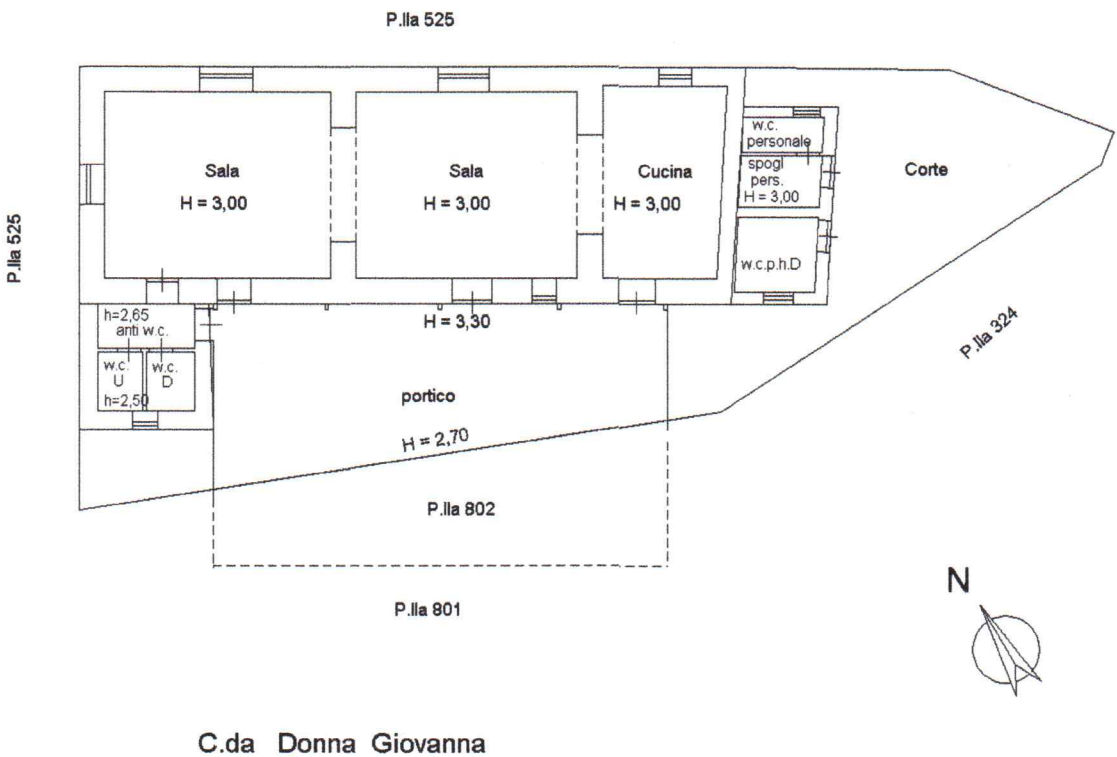

Porzione di u.i.u. unità di fatto con quella del fg.14 p.lla 802

|   |                                                      |                    |
|---|------------------------------------------------------|--------------------|
| <b>Agenzia del Territorio</b><br><b>CATASTO FABBRICATI</b><br><b>Ufficio Provinciale di</b><br><b>Palermo</b> | Dichiarazione protocollo n. PA0327812 del 19/09/2012 |                    |
|   | Planimetria di u.i.u. in Comune di Polizzi Generosa  |                    |
|   | Contrada Donna Giovanna                              | civ. SNC           |
|   | Identificativi Catastali:                            | Compilata da:      |
|   | Sezione:                                             | Di Venuta Calogero |
|   | Foglio: 14                                           | Iscritto all'albo: |
|   | Particella: 802                                      | Architetti         |
|   | Subalterno:                                          | Prov. Palermo      |
|   |                                                      | N. 3106            |

Scheda n. 1      Scala 1:200

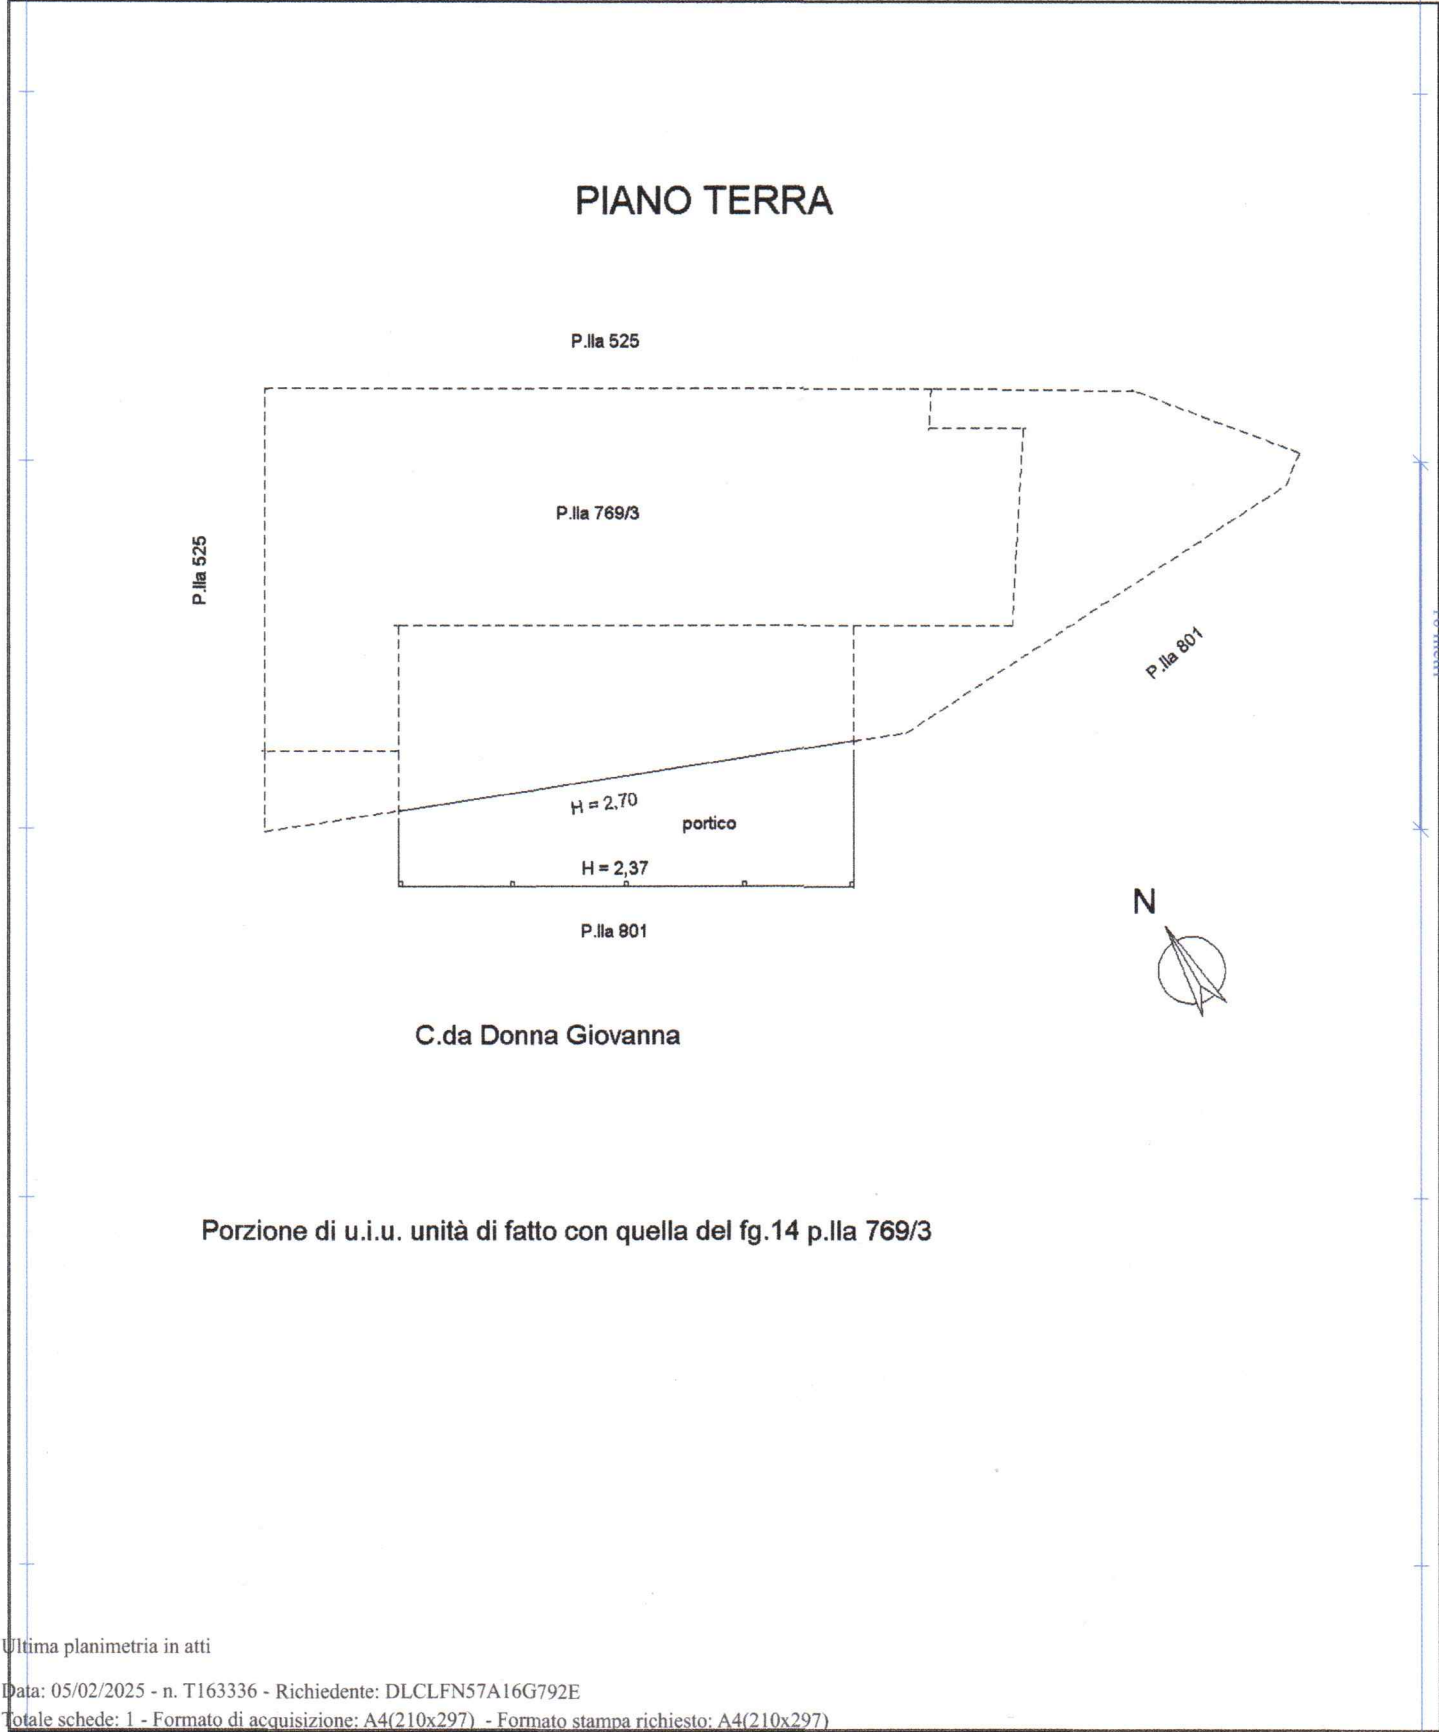

Ultima planimetria in atti