

**Agenzia delle Entrate
CATASTO FABBRICATI
Ufficio Provinciale di
Palermo**

Dichiarazione protocollo n. PA0143993 del 12/10/2023

Comune di Cefalu'

Via Porpora

civ. 39

Identificativi Catastali:

Sezione:

Foglio: MU

Particella: 1475

Subalterno: 4

Compilata da:
Greco Carmelo

Iscritto all'albo:
Geometri

Prov. Palermo

N. 04395

Planimetria



Scheda n. 1

Scala 1:200

Firmato digitalmente da
carmelo greco

CN = greco carmelo
T = Geometra
SerialNumber = TINIT-GRCCML80R30C421I
e-mail = carmelo.greco@geopec.it
C = IT

PIANO TERZO
H = 265 cm

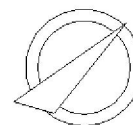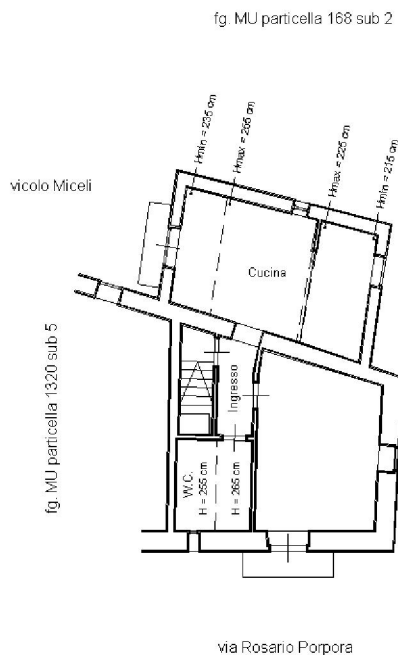

Orientamento

Ultima planimetria in atti