

Agenzia delle Entrate
CATASTO FABBRICATI
Ufficio Provinciale di
Palermo

Dichiarazione protocollo n. PA0094995 del 18/04/2016

Planimetria di u.i.u. in Comune di Cefalu'

Via C. O. Di Bordonaro

civ. 54BIS

Identificativi Catastali:

Sezione:

Foglio: MU

Particella: 23

Subalterno: 11

Compilata da:

Fatta Daniele

Iscritto all'albo:


Architetti

Prov. Palermo

N. 6002

Scheda n. 1

Scala 1:200

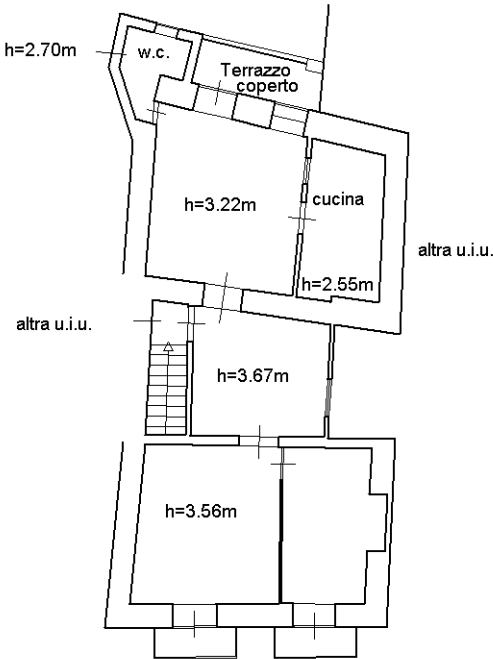

Via C.O. Di Bordonaro

Piano Primo

Nord



Orientamento

Ultima planimetria in atti